



# MARKTGEMEINDE ALLAND

# BEBAUUNGSPLAN 5. Änderung (Teil 1) gem. § 34 NÖ ROG

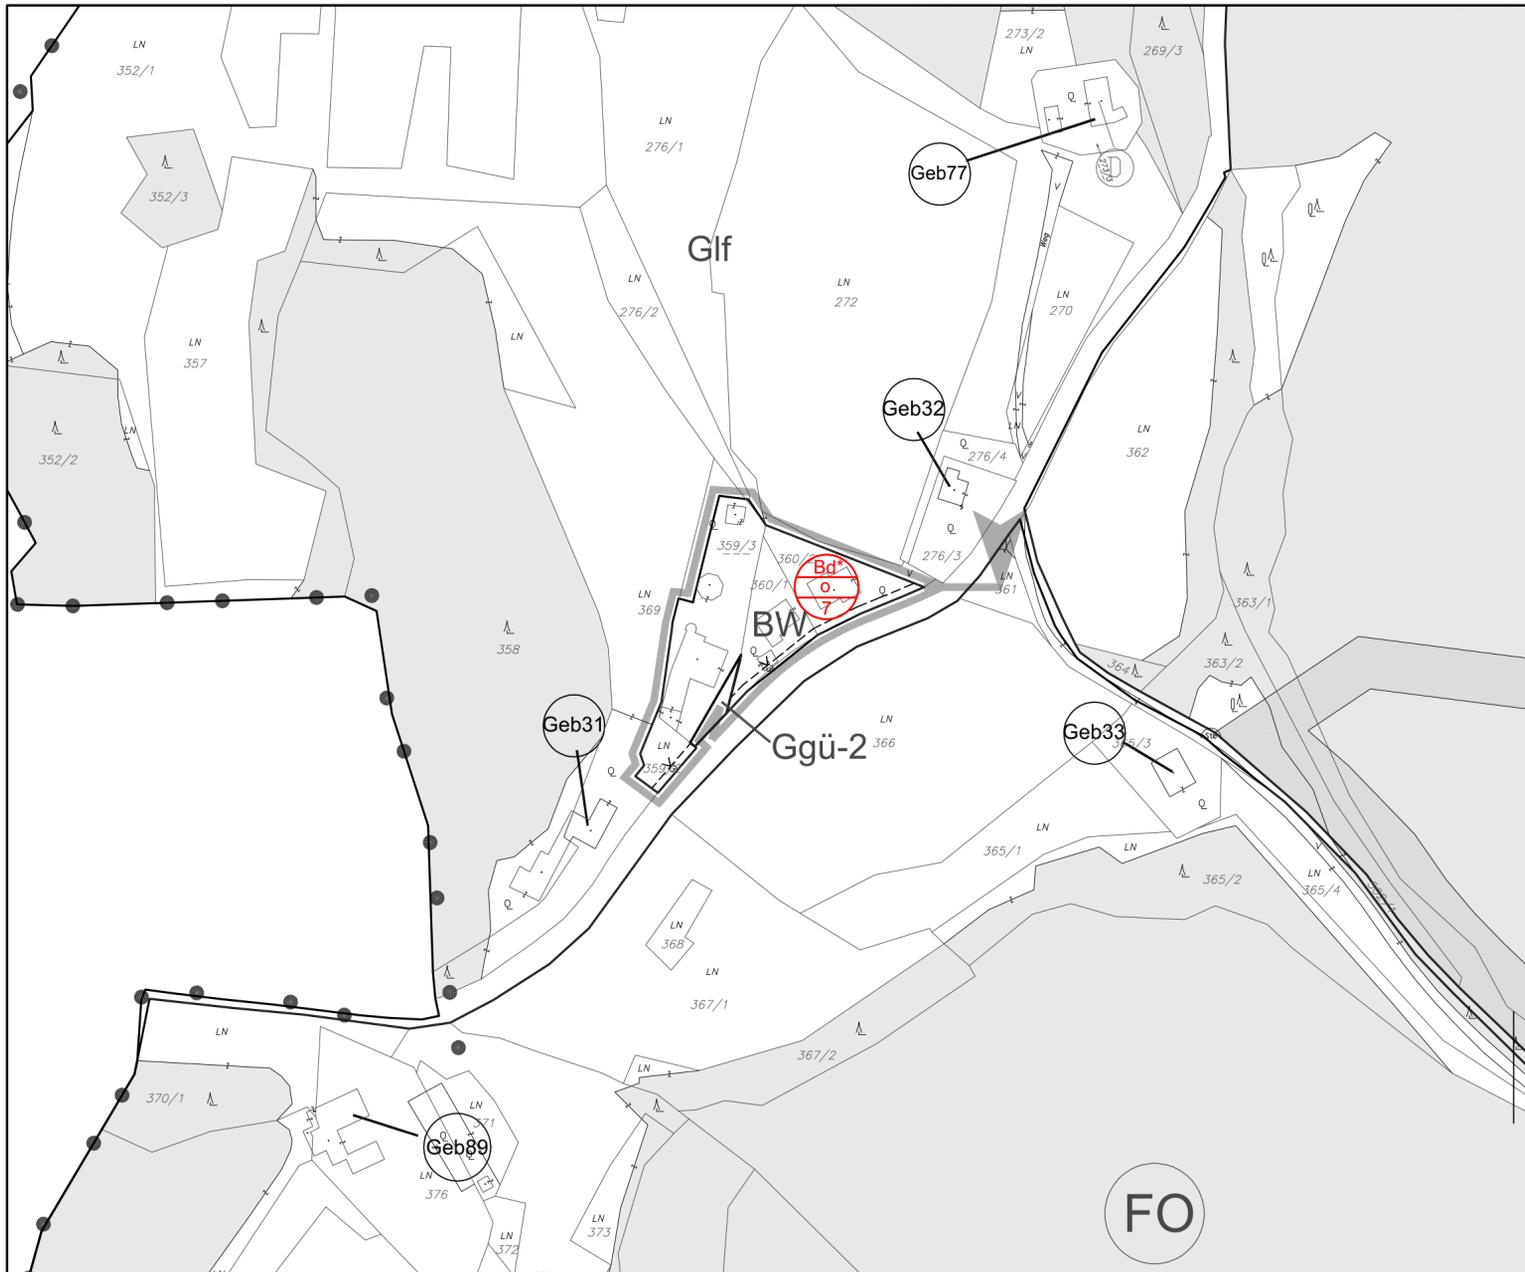

Blattschnittübersicht:

Blatt 8/12  
KG Raisenmarkt  
Süd-Ost

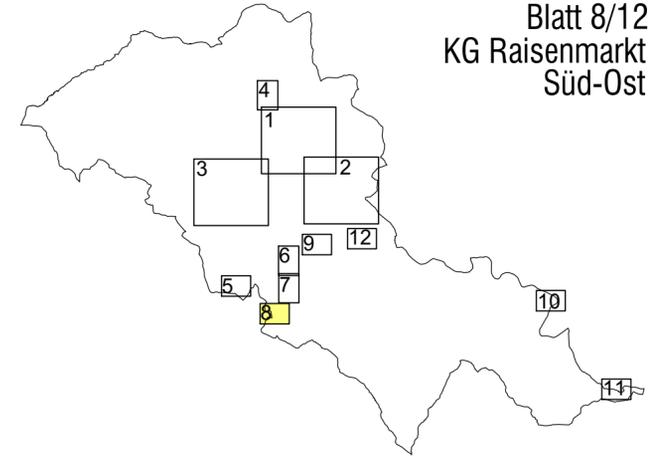

Maßstab M 1 : 2.000



Planverfasser:  
DIPL. ING. THOMAS HACKL  
INGENIEURBÜRO (Beratende Ingenieure) RAUMPLANUNG  
2551 ENZESFELD-LINDABRUNN, Platz der Menschenrechte 4  
TEL: 0650/730 85 35 office@ortsplanung.at



Planzahl: 7525-02/19

Stand: Juli 2024

DKM-Stand: (c) BEV 2023

LEGENDE: SIEHE EIGENES PLANBLATT

ÖFFENTLICHE AUFLAGE (§33 (1) NÖ ROG 2014 i.d.g.F)		BESCHLUSS DES GEMEINDERATES (§33(3)) NÖ ROG 2014 i.d.g.F)	
AUFLAGE	VOM 13.05.2024	BIS 24.06.2024	DATUM: 25.06.2024 TOP: 5
RUNDSIEGEL	BÜRGERMEISTER	RUNDSIEGEL	BÜRGERMEISTER
GENEHMIGUNG DURCH DIE NÖ LANDESREGIERUNG		KUNDMACHUNG	
		DATUM:	
		RUNDSIEGEL BÜRGERMEISTER	

IN KRAFT GETRETEN AM: